
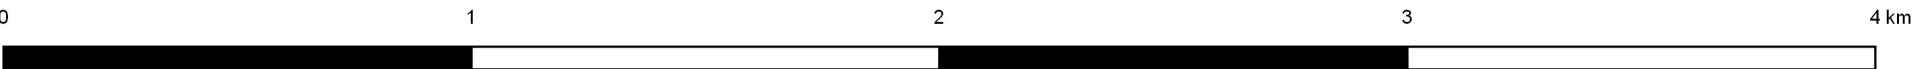


Breitband Gemeinde Stegaurach

Erschließungsgebiet Auswahlverfahren BY-2

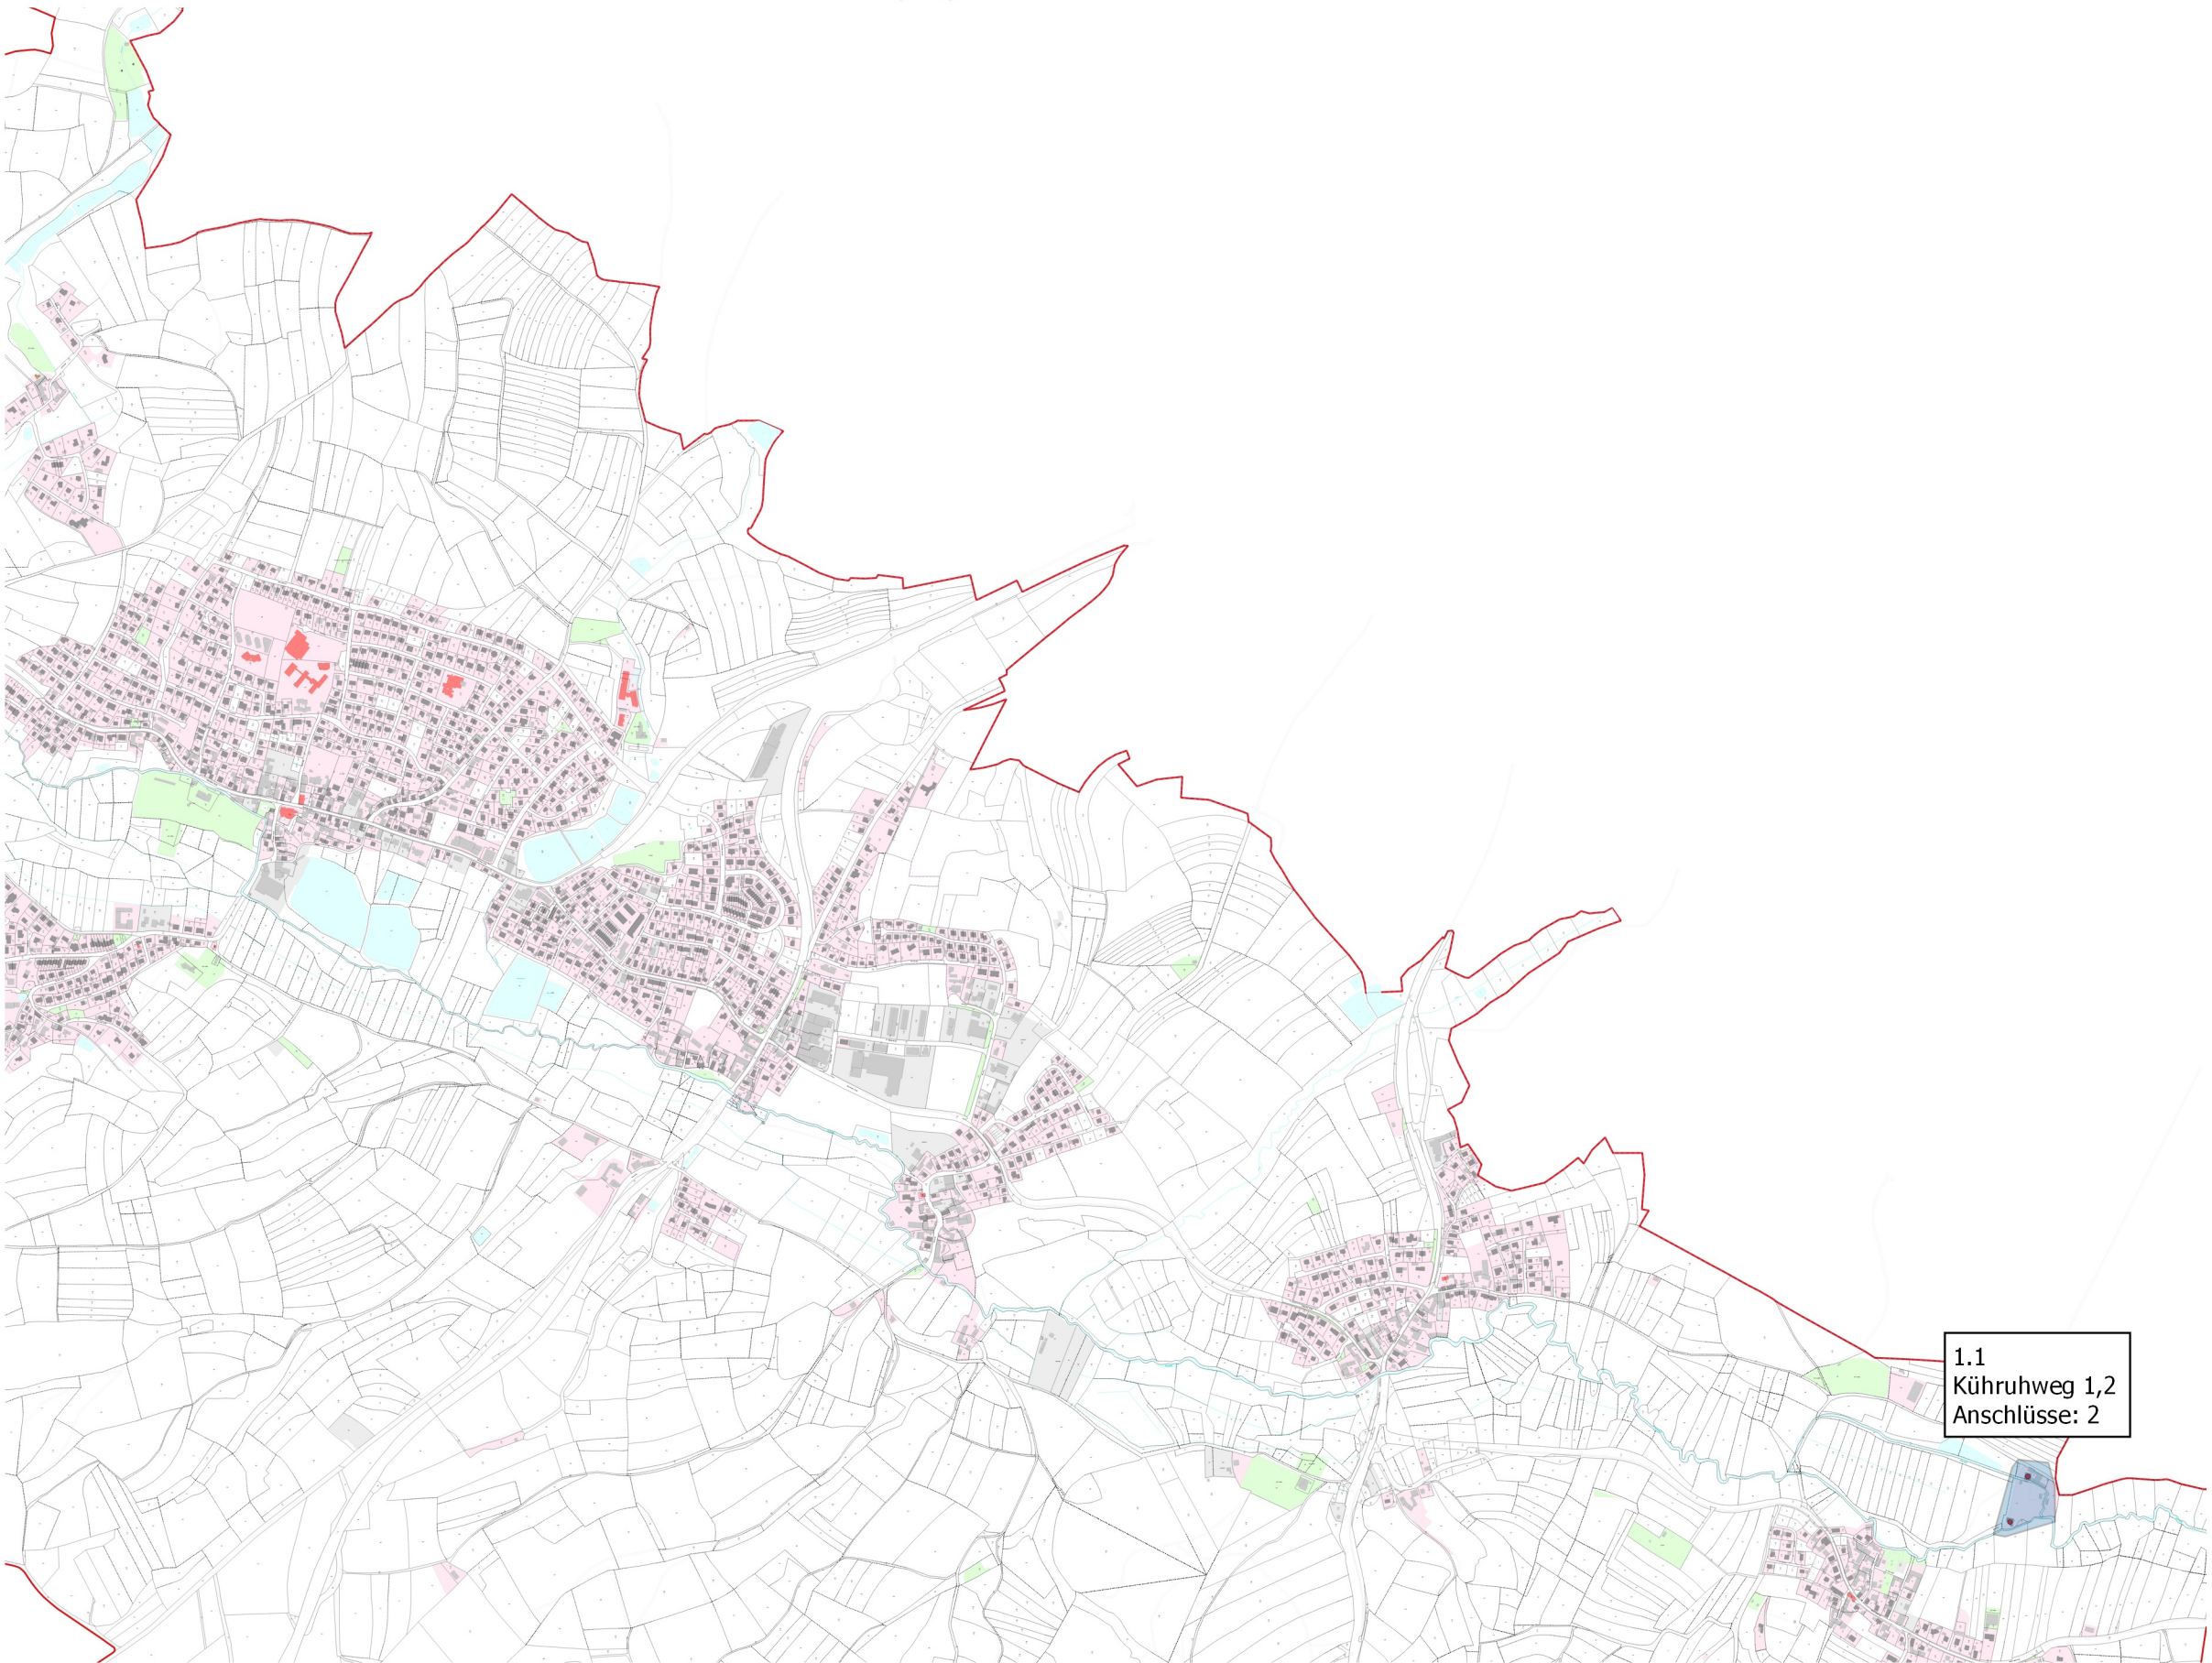

Legende

- Erschließungsgebiet_AV_BY-2**
- mind. 500 MBit/s Down- und 100 MBit/s Upstream
- Anschluesse_AV_BY-2 [2]**
- Hausanschluss mit Hsnr. [2]
 - Hausanschluss ohne Hsnr. [0]
 - Grundstücksanschluss mit Hsnr. [0]
 - Grundstücksanschluss ohne Hsnr. [0]

Reuther NetConsulting

Glasfaser - Internet - Digitalisierung - Sicherheit



Planung:

Reuther NetConsulting
Am Kommbühl 46
96231 Bad Staffelstein
Tel.: +49 (0) 9573 / 23 990 - 0
Fax: +49 (0) 9573 / 23 990 - 19
eMail: info@r-nc.de
Web: www.r-nc.de

Auftraggeber:

Gemeinde Stegaurach
Schloßplatz 1
96135 Stegaurach

	Datum:	Name:
Geplant:	16.11.2018	S. Dillinger
Gezeichnet:	16.11.2018	S. Dillinger

Inhalt / Bezeichnung:

Breitband Gemeinde Stegaurach
Erschließungsgebiet Auswahlverfahren BY-2

Status:

Freigabe

Version:

v1.0

Maßstab: (A3)

1:25.000

Blatt:

1 von 1